

Fastighet KINDBOGÅRDEN 1:98 Areal ca 3780 kvm

Gatuadress Metallvägen 7 Kommun HÄRRYDA

Nybyggnadskartan upprättad 2015-01-28 av Katarina Petzäll

Härryda kommun

Ritad av KP Mätklass III Skala 1:500 (A3)



Koordinatsystem i plan Sweref-99 12 00 Koordinatsystem i höjd RH 2000

PLANFÖRHÅLLANDEN Datum
S-9 1970-05-25

Fastigheten överensstämmer med befintliga planer
 Ja Nej


Anm
KARTA FÖR TILLBYGGNAD


- BETECKNINGAR**
- | | | | | | |
|--|------------------|--|----------------------------|--|------------------|
| | Byggnad, takkant | | Elskåp | | Dagvattenledn. |
| | Byggnad, husliv | | Elstolpe | | Dränledning |
| | Väggkant | | Belysning | | Spillvattenledn. |
| | Häck | | Höjdkurva | | Vattenledning |
| | Staket | | Höjdkurva, osäker | | Elledning |
| | Stenmur | | Fastighetsgräns | | Elservis |
| | Stödmur | | Traktgräns | | Fjärrvärmeled. |
| | Ägoslagsgräns | | Gränspunkt | | |
| | Lövträd | | 1:516 Fastighetsbeteckning | | |

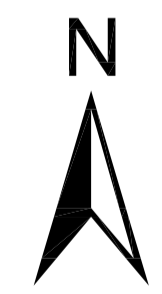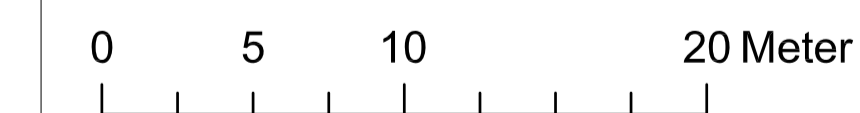


SITUATIONSPLAN

Situationsplanen upprättad av Datum
Ritningsnummer

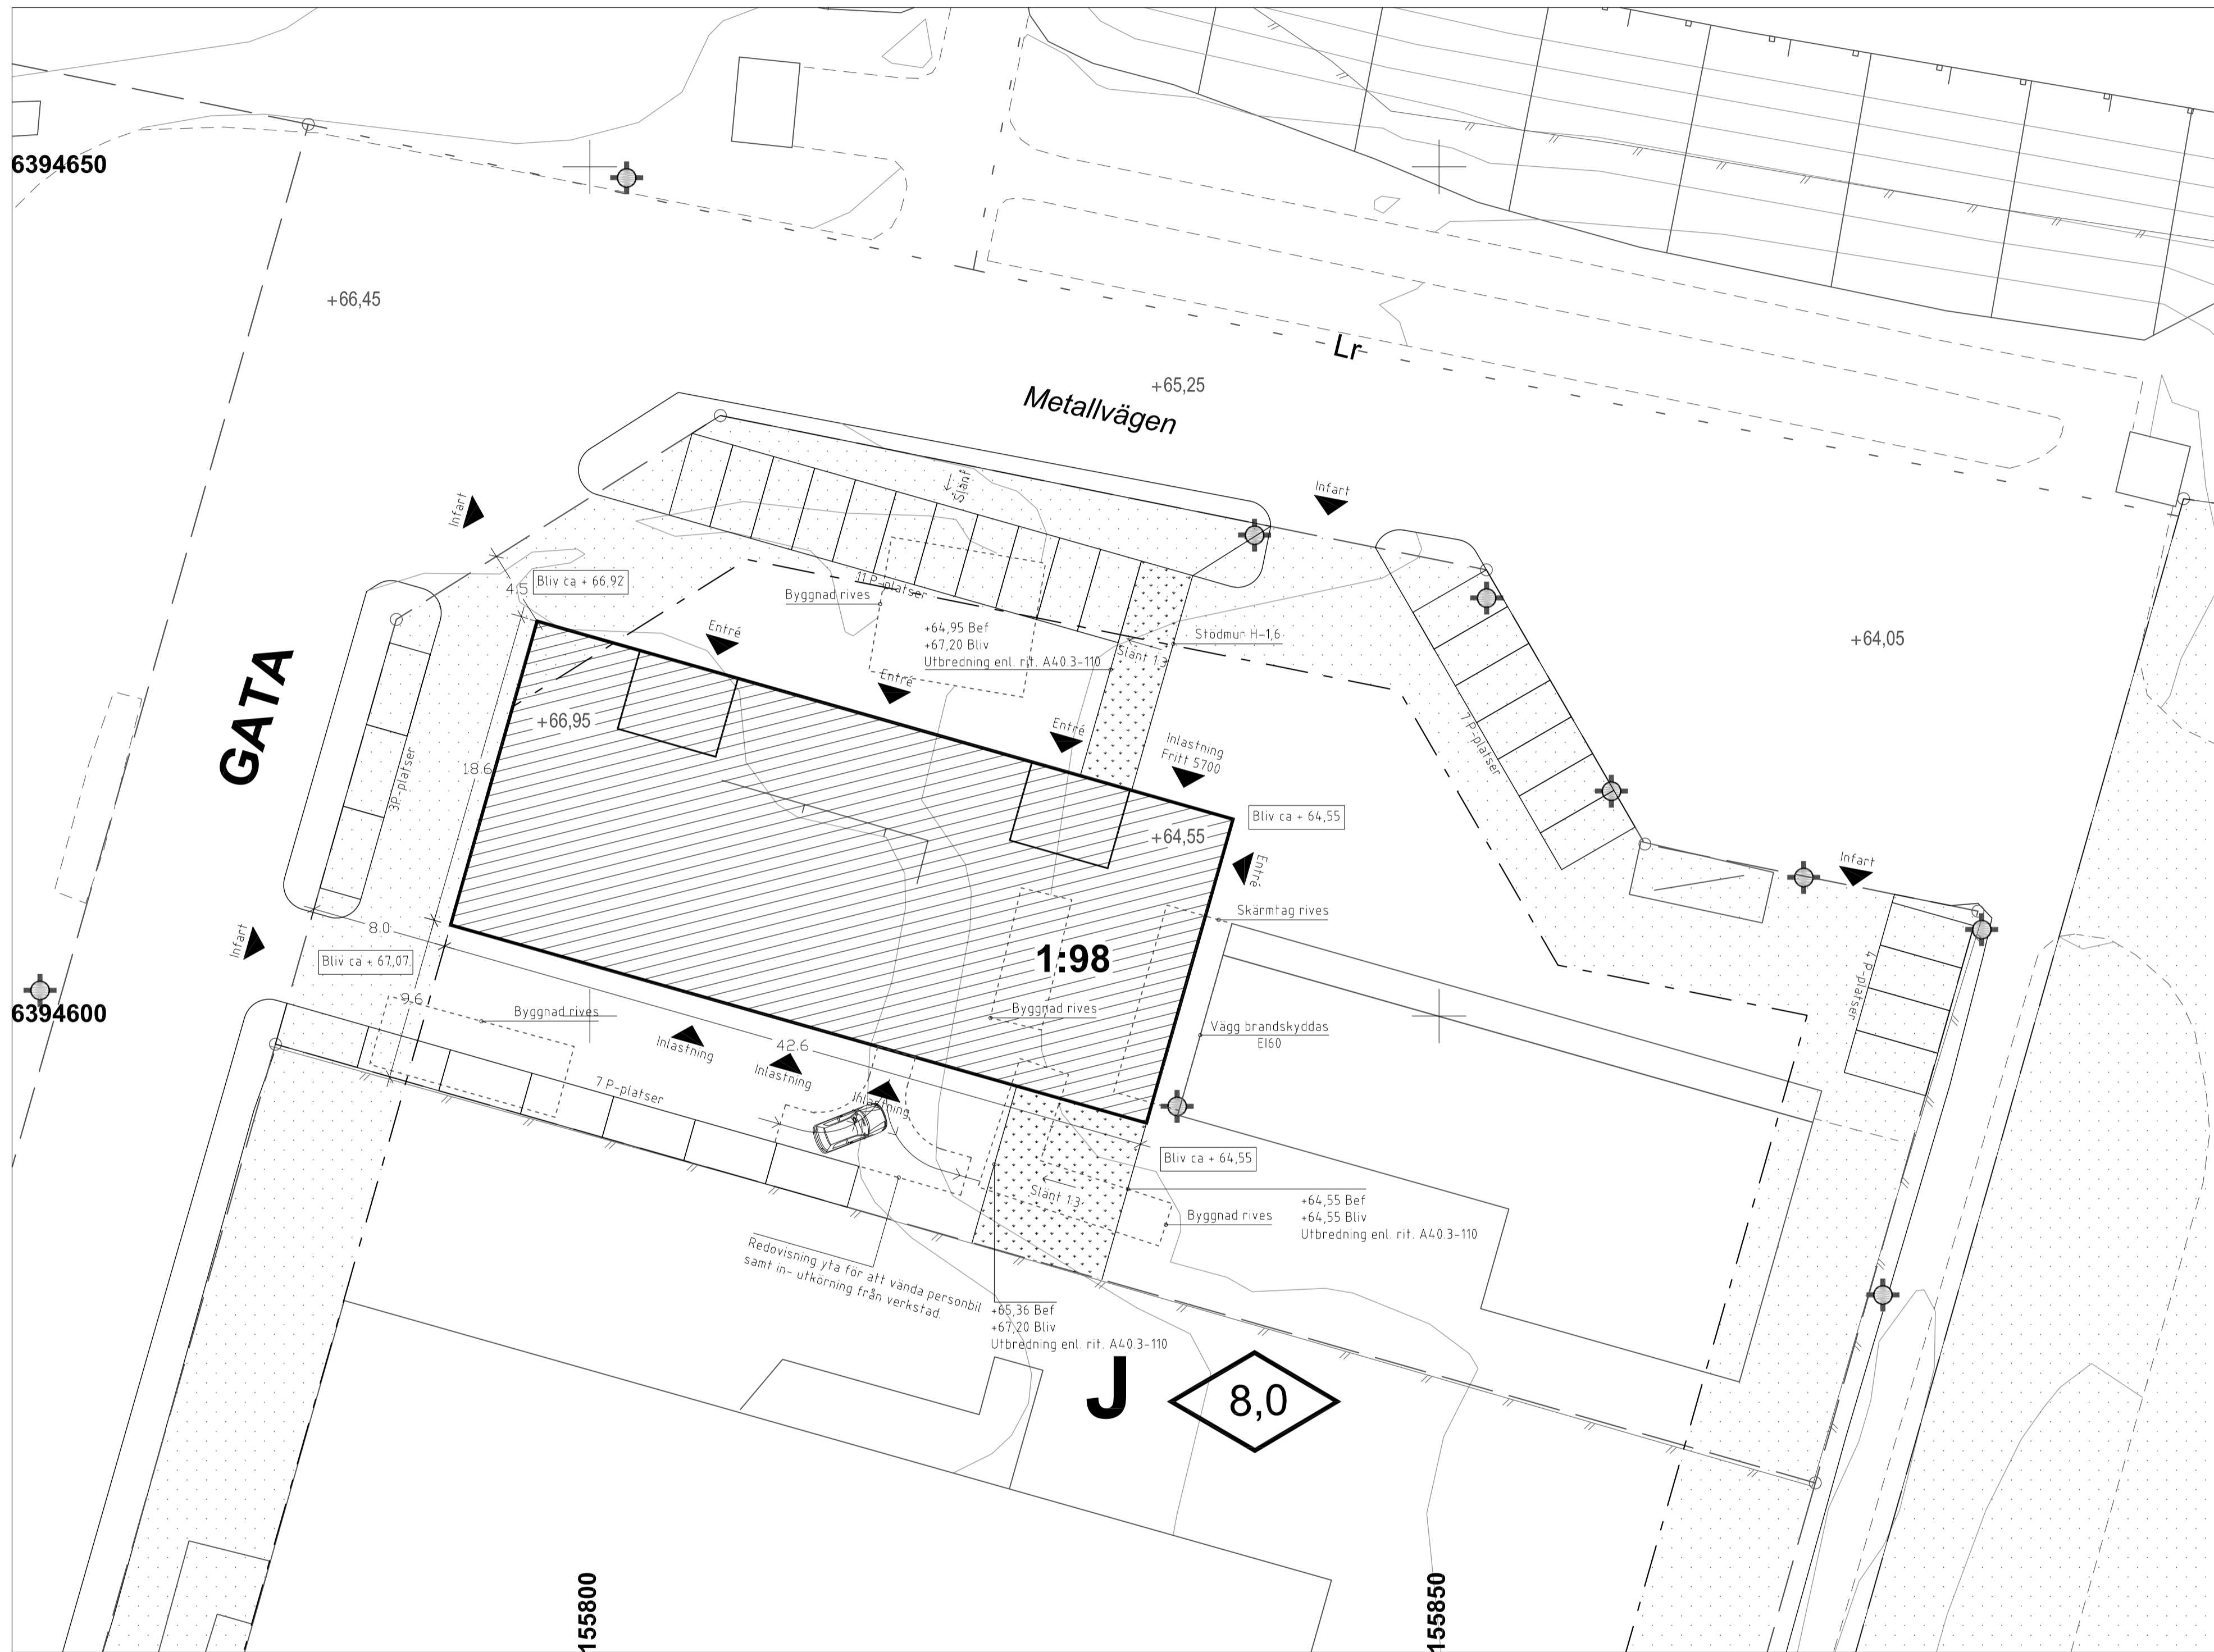


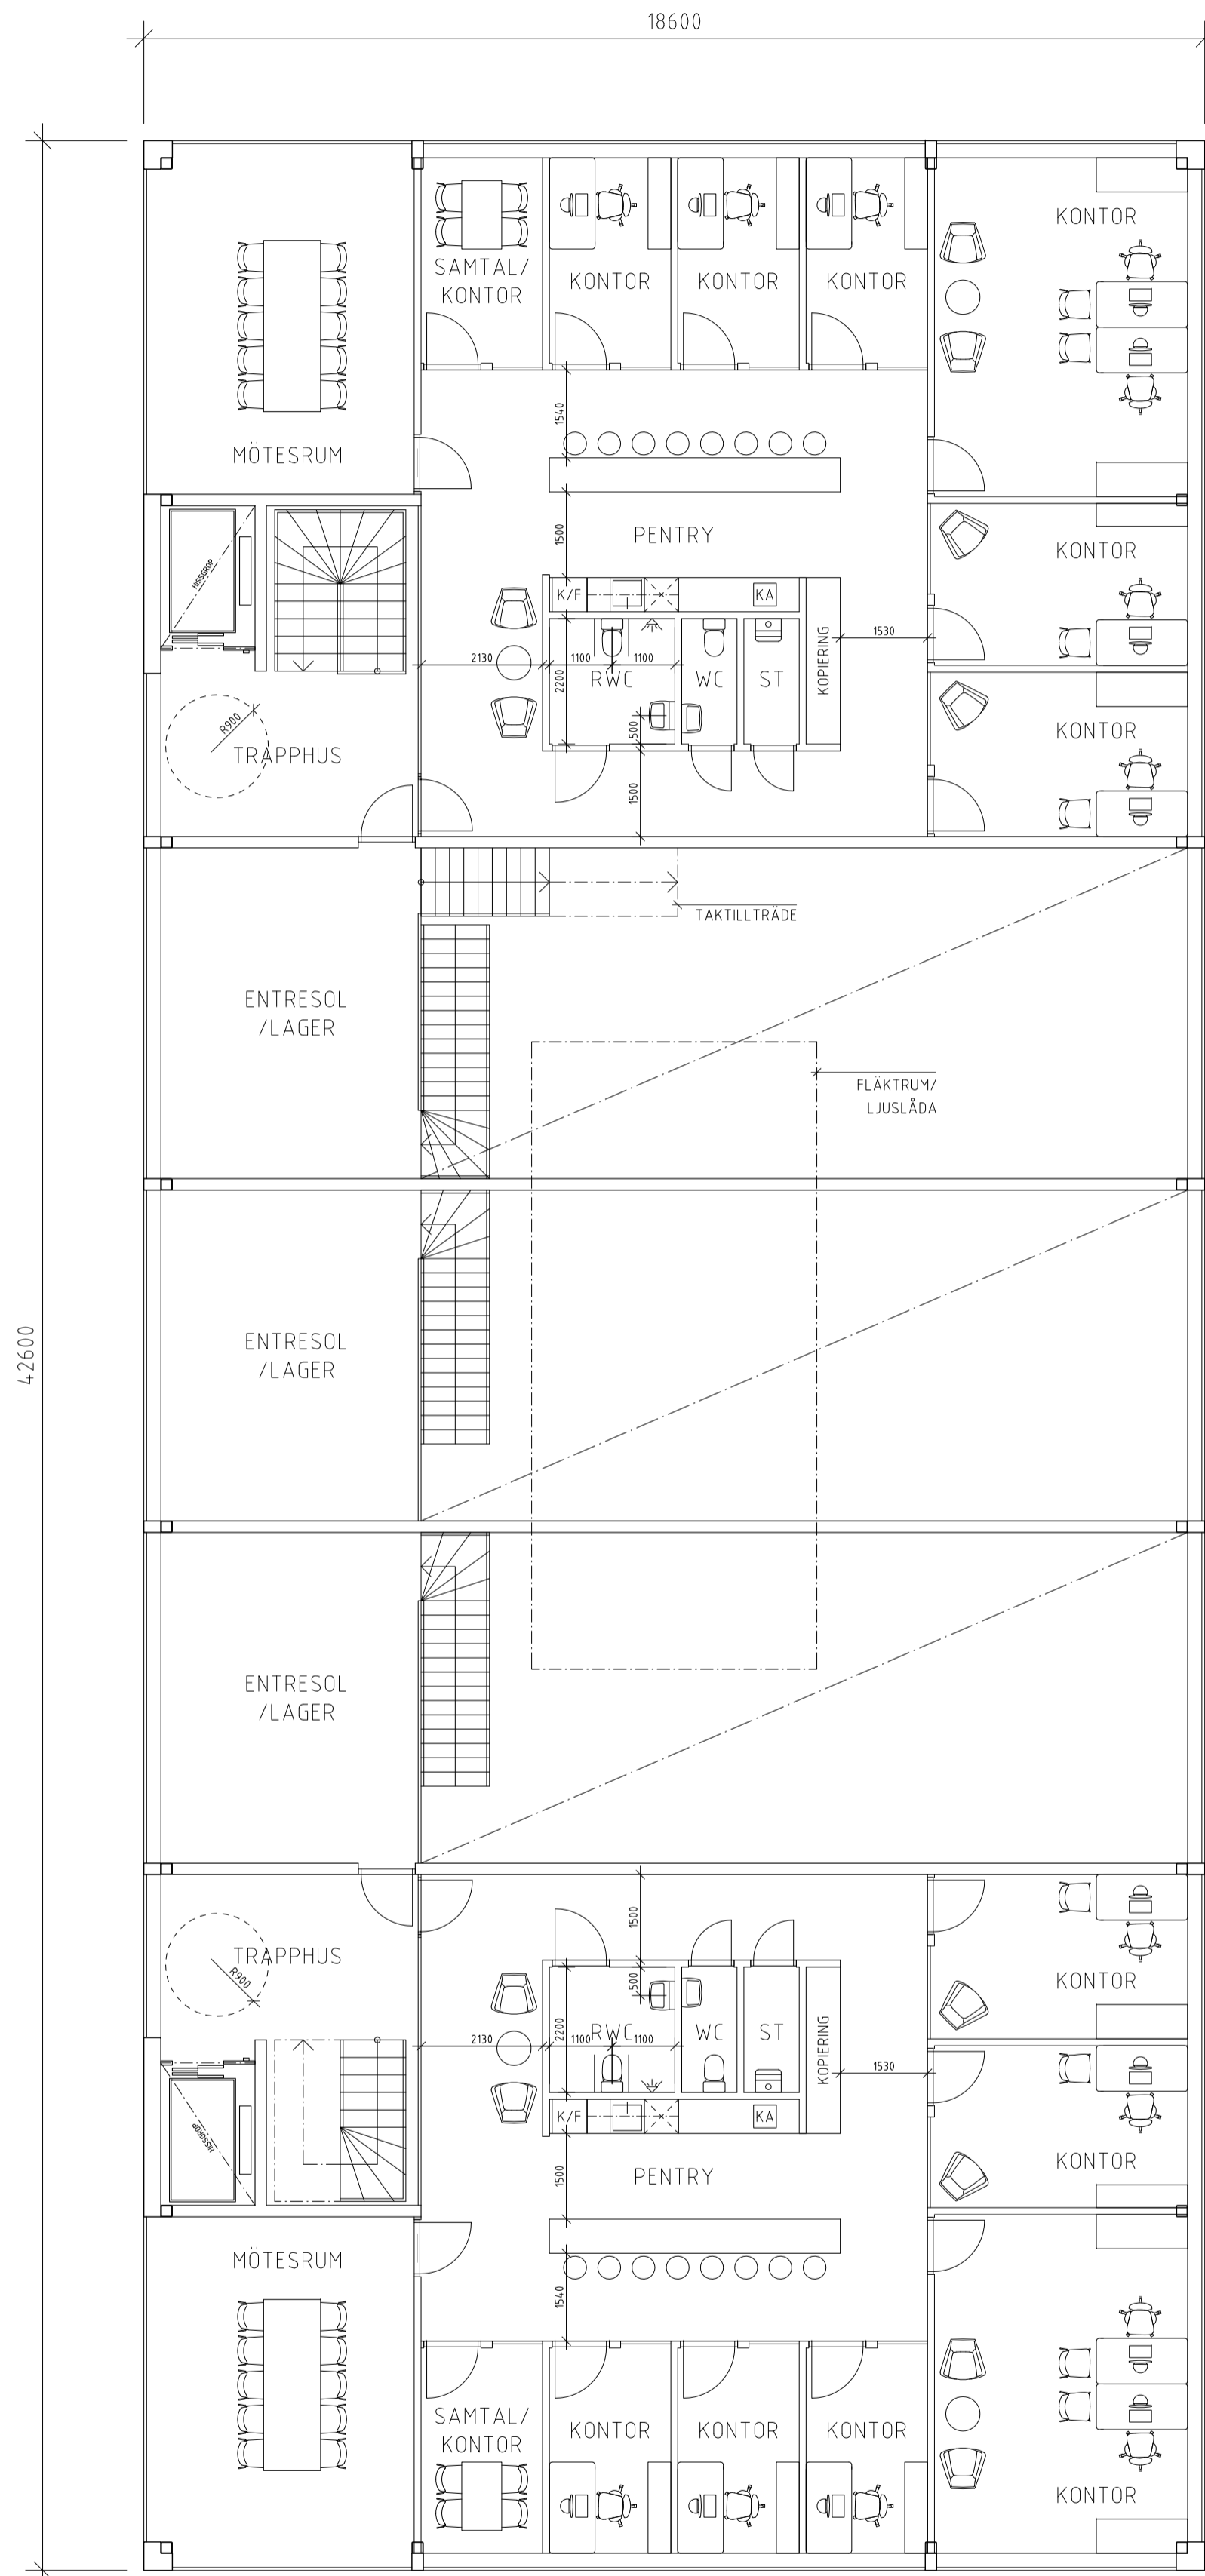

PLAN 2

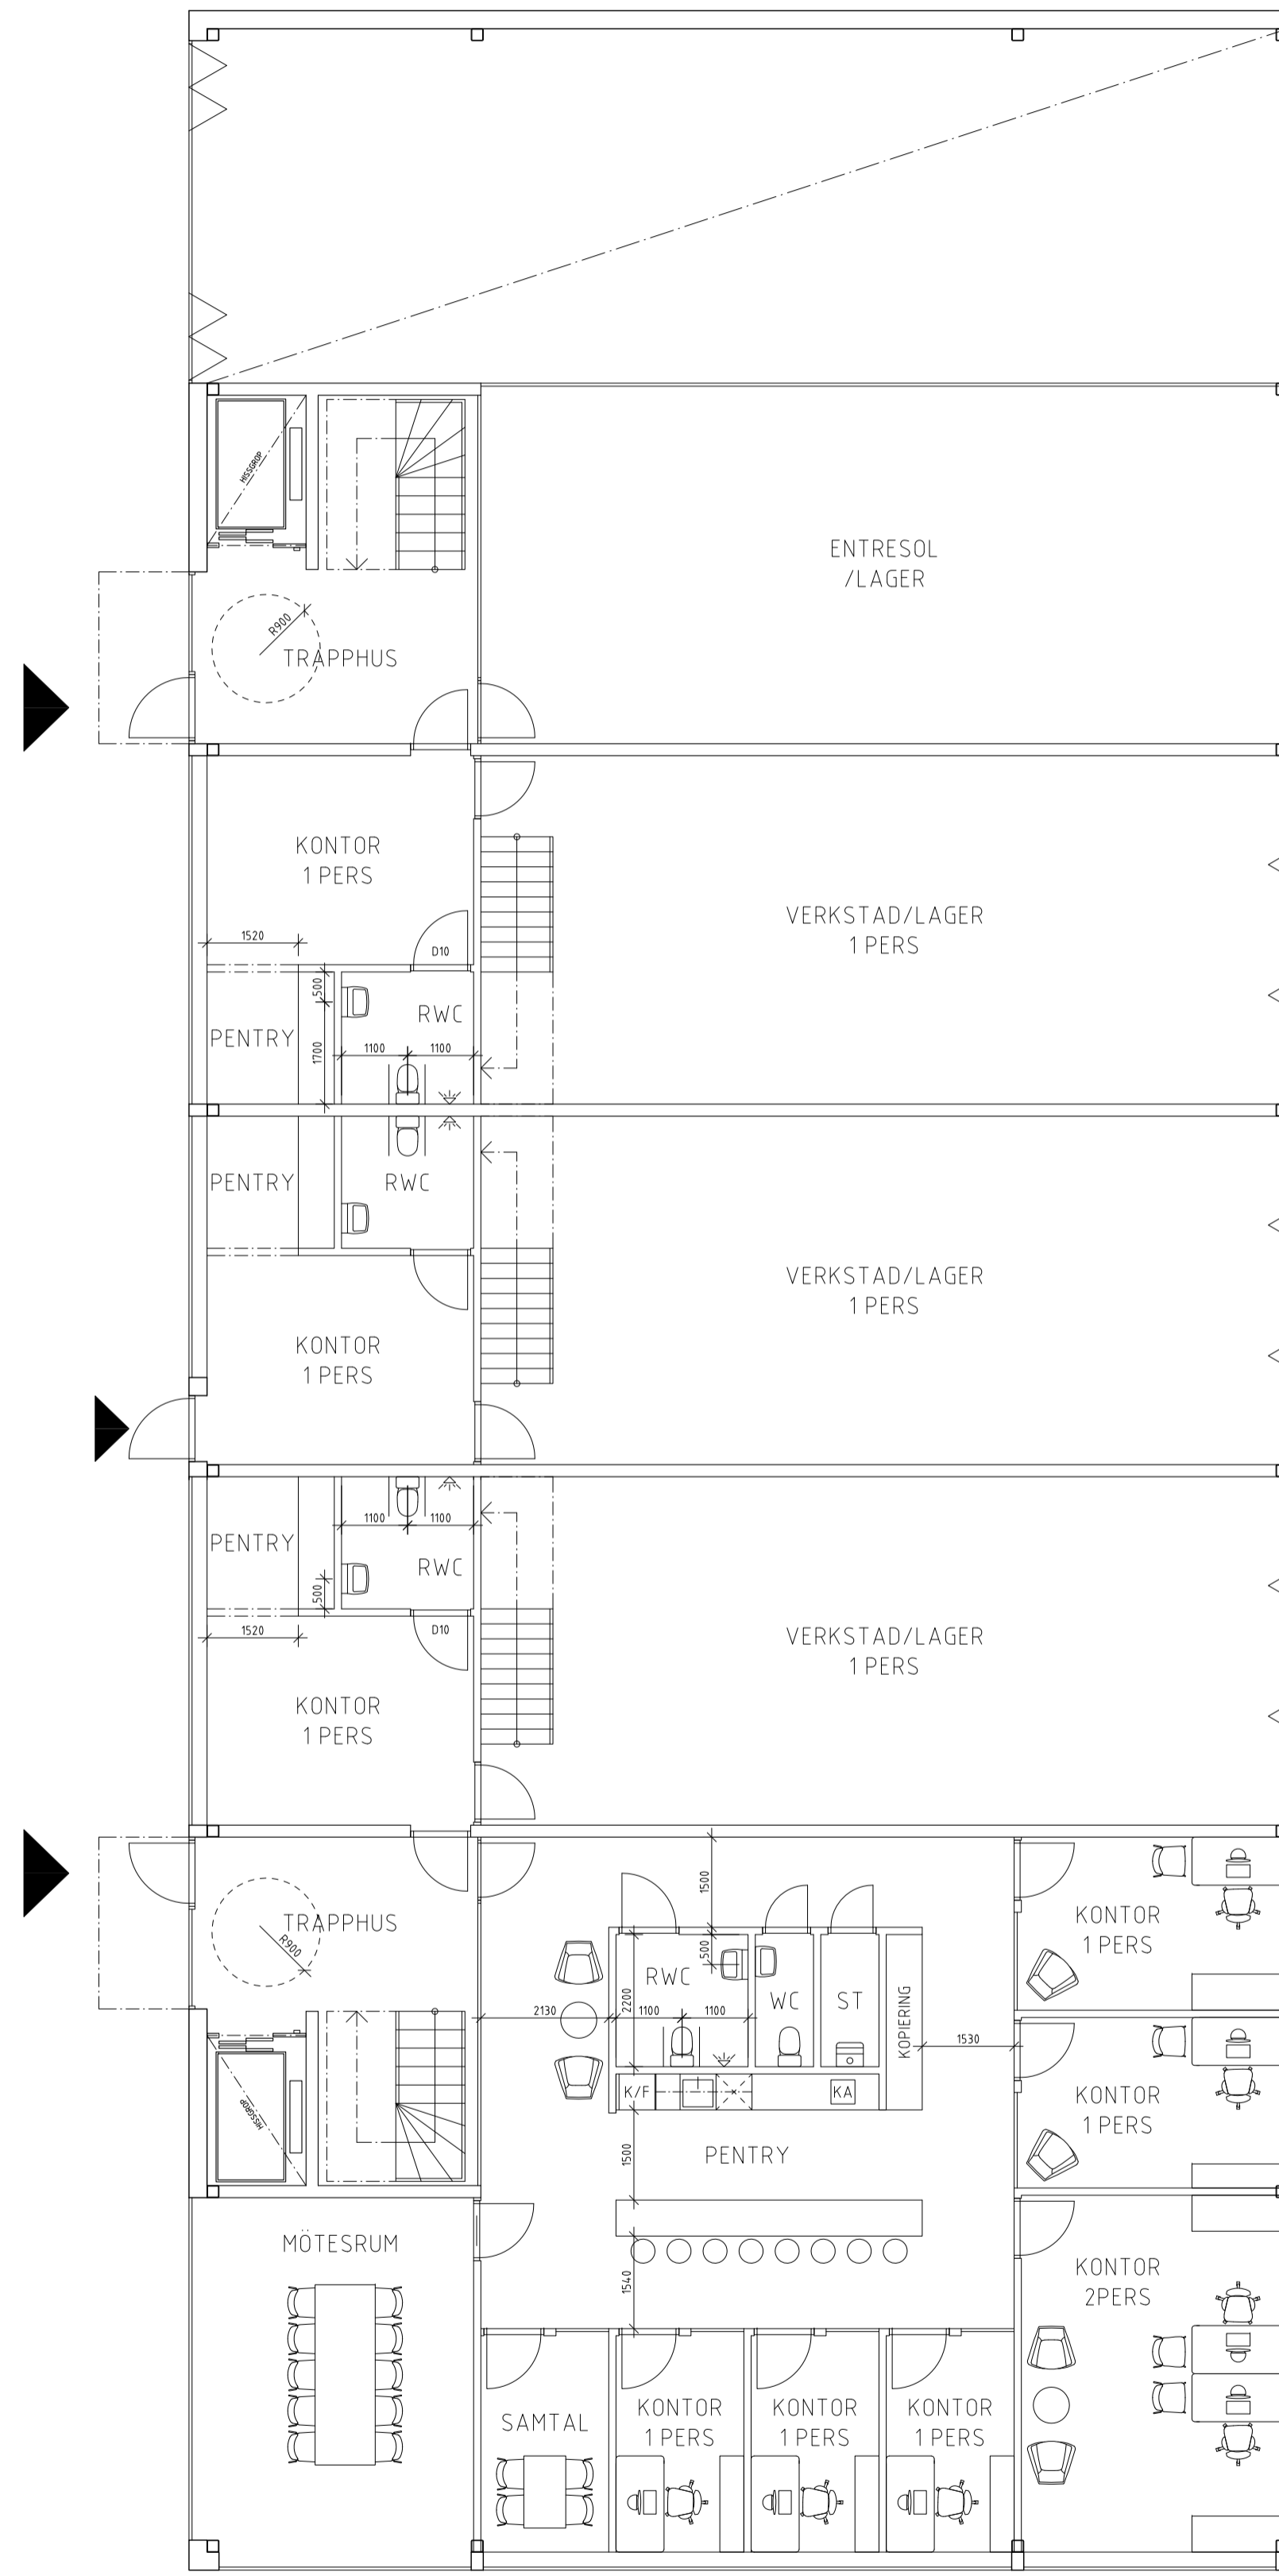


PLAN 1


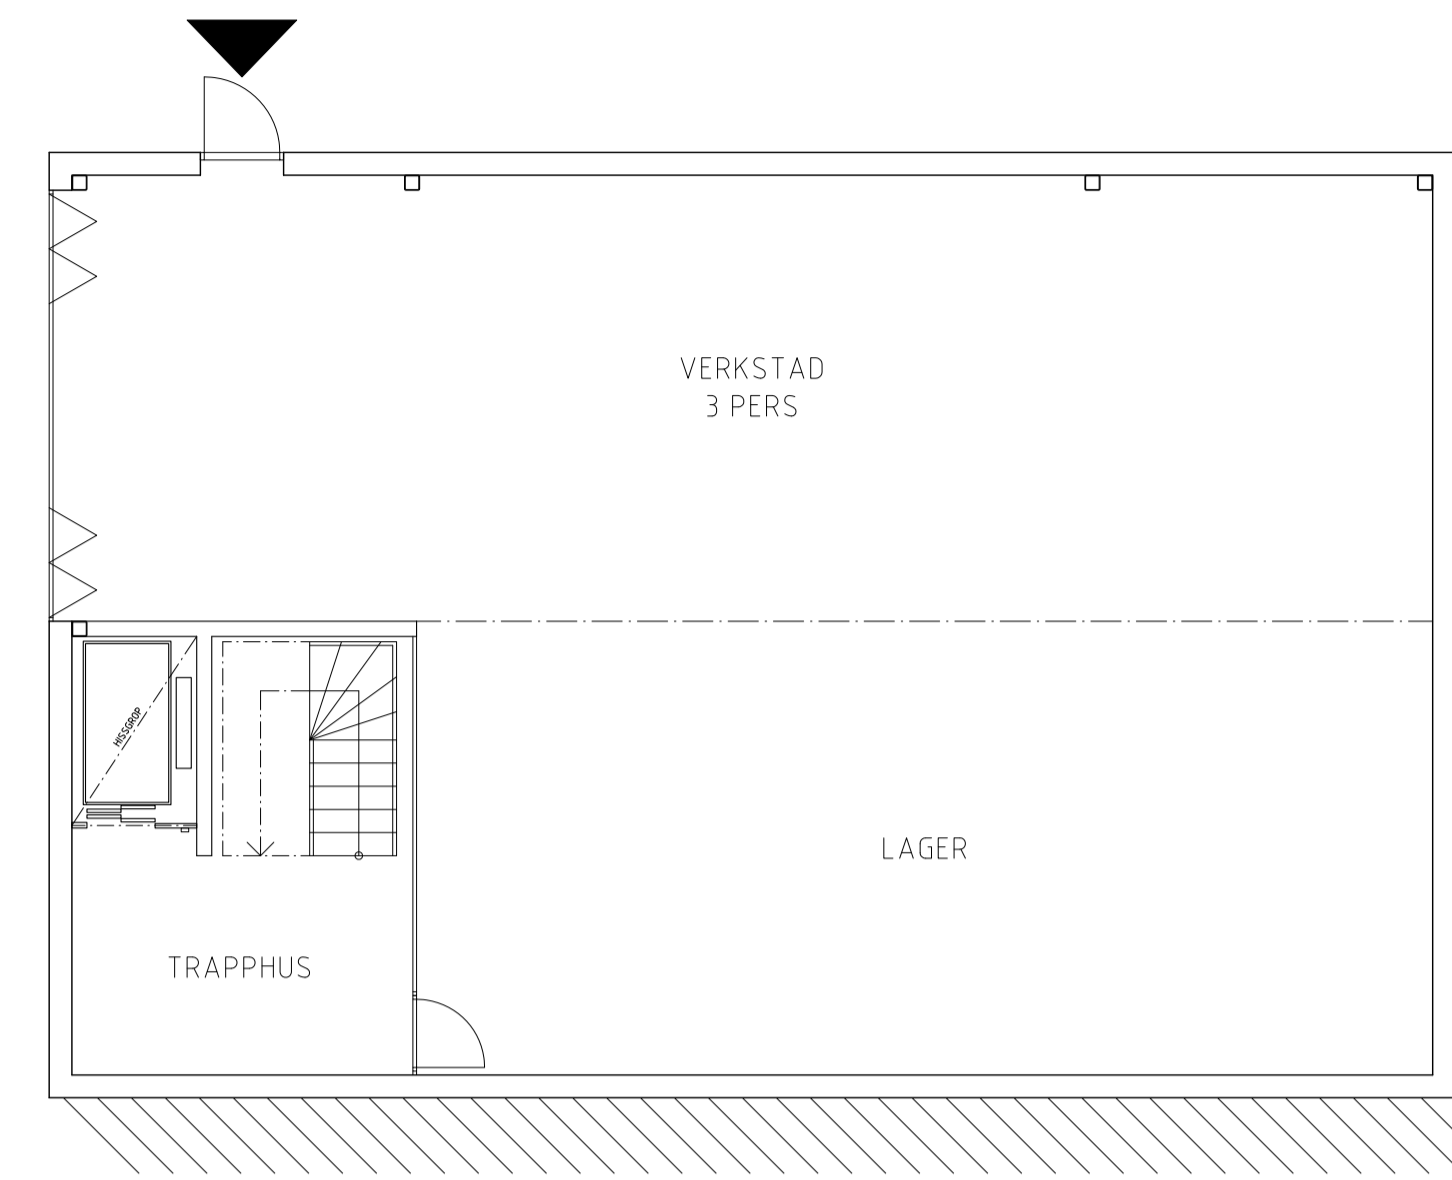


PLAN 0




A	-	DIVERSE KOMPLETTERINGAR	16-01-04	MJ
BET	ANT	ÄNDRING AVSER	DATUM	SGN
JWH				
PROJEKT KINDBOGÅRDEN 1:98				
STATUS SYSTEMHANDLING				
FASTIGHET	ADRESS			SKALA
KINDBOGÅRDEN 1:98	METALLVÄGEN			-
KOMMUN	PLAN/SEKTION/FASAD			
HÄRRYDA KOMMUN	PLANER			

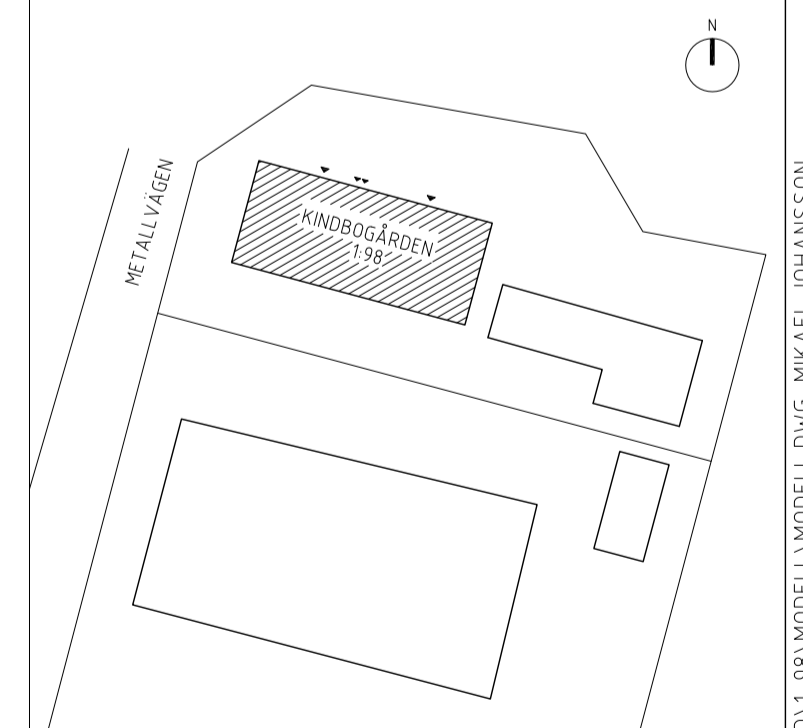


DIS	FÖRETAG	TELEFON
A	ARKIBAD AB	0708-263404
K		
V		
E		
BR		
AK		
-		
-		
-		
Ursprungsarkitekt: ELLSINGER PROJEKTLEDNING AB		
PROJEKT#	RITAT AV	HANDLÄGGARE
-	MJ	-
DATUM	SKALA A3	ANSVÄRIG ARKITEKT
2015-12-02	1:200	M JOHANSSON
CAD VERSION	RITNING#	REV
2010	A4.0.1-101	-

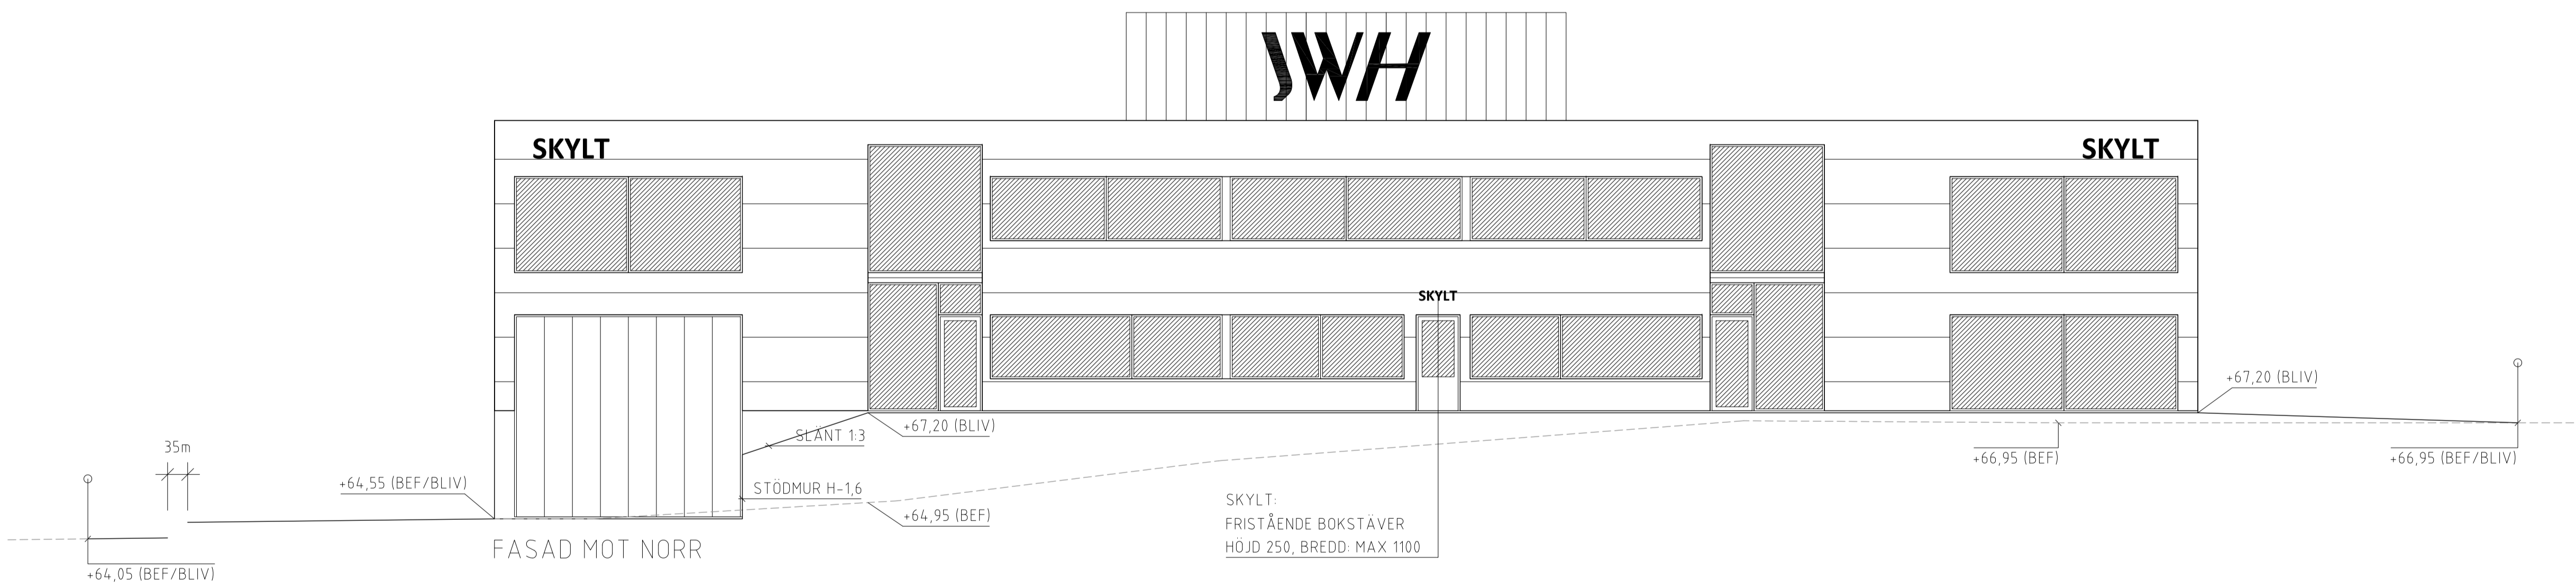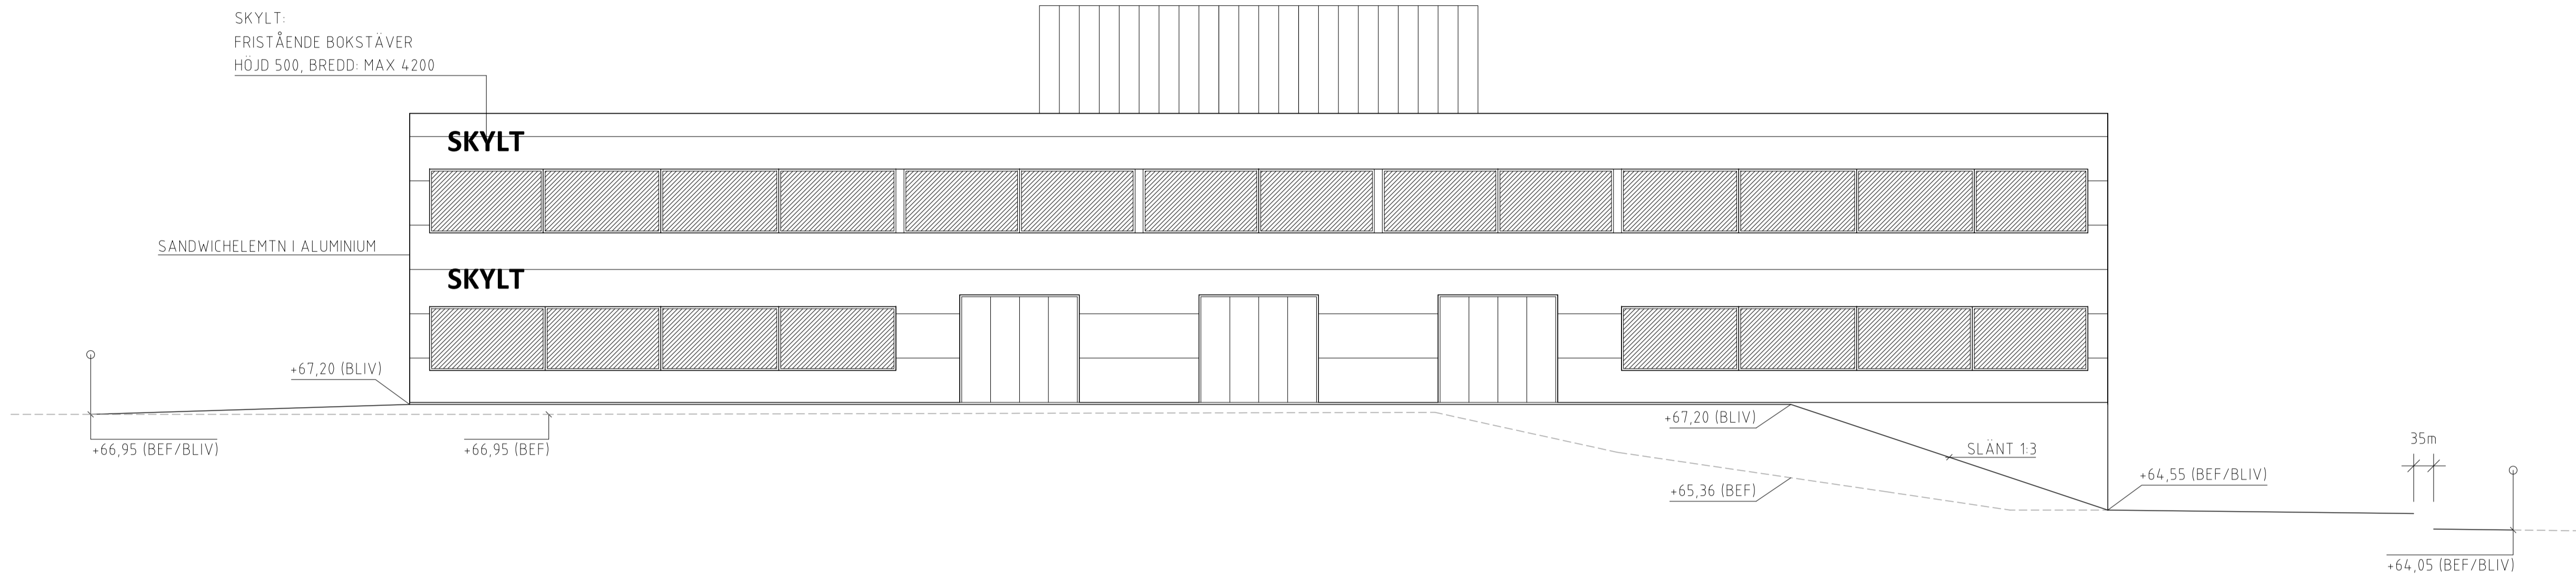

A	-	DIVERSE KOMPLETTERINGAR	16-01-04	MJ
BET	ANT	ÄNDRING AVSER	DATUM	SKÖ
JWH				
PROJEKT KINDBOGÅRDEN 1:98				
STATUS SYSTEMHANDLING				
FASTIGHET	ADRESS	vån		
KINDBOGÅRDEN 1:98	METALLVÄGEN	-		
KOMMUN	PLAN/SEKTION/FASAD		FASAD/SEKTION	
HÄRRYDA KOMMUN				
DIS	FÖRETAG	TELEFONN		
A	ARKIBAD AB	0708-26 34 04		
K				
V				
E				
BR				
AK				
-				
-				
Ursprungsarkitekt: ELLSINGER PROJEKTLEDNING AB				
PROJEKT#	RITAT AV	HANDLÄGGARE		
-	MJ	RE		
DATUM	SKALA A3	ANSVÄRIG ARKITEKT		
2015-12-02	1:200	RAGNAR ELLSINGER		
CAD VERSION	RITNING#	REV		
2010	A4.0.3-110	A		

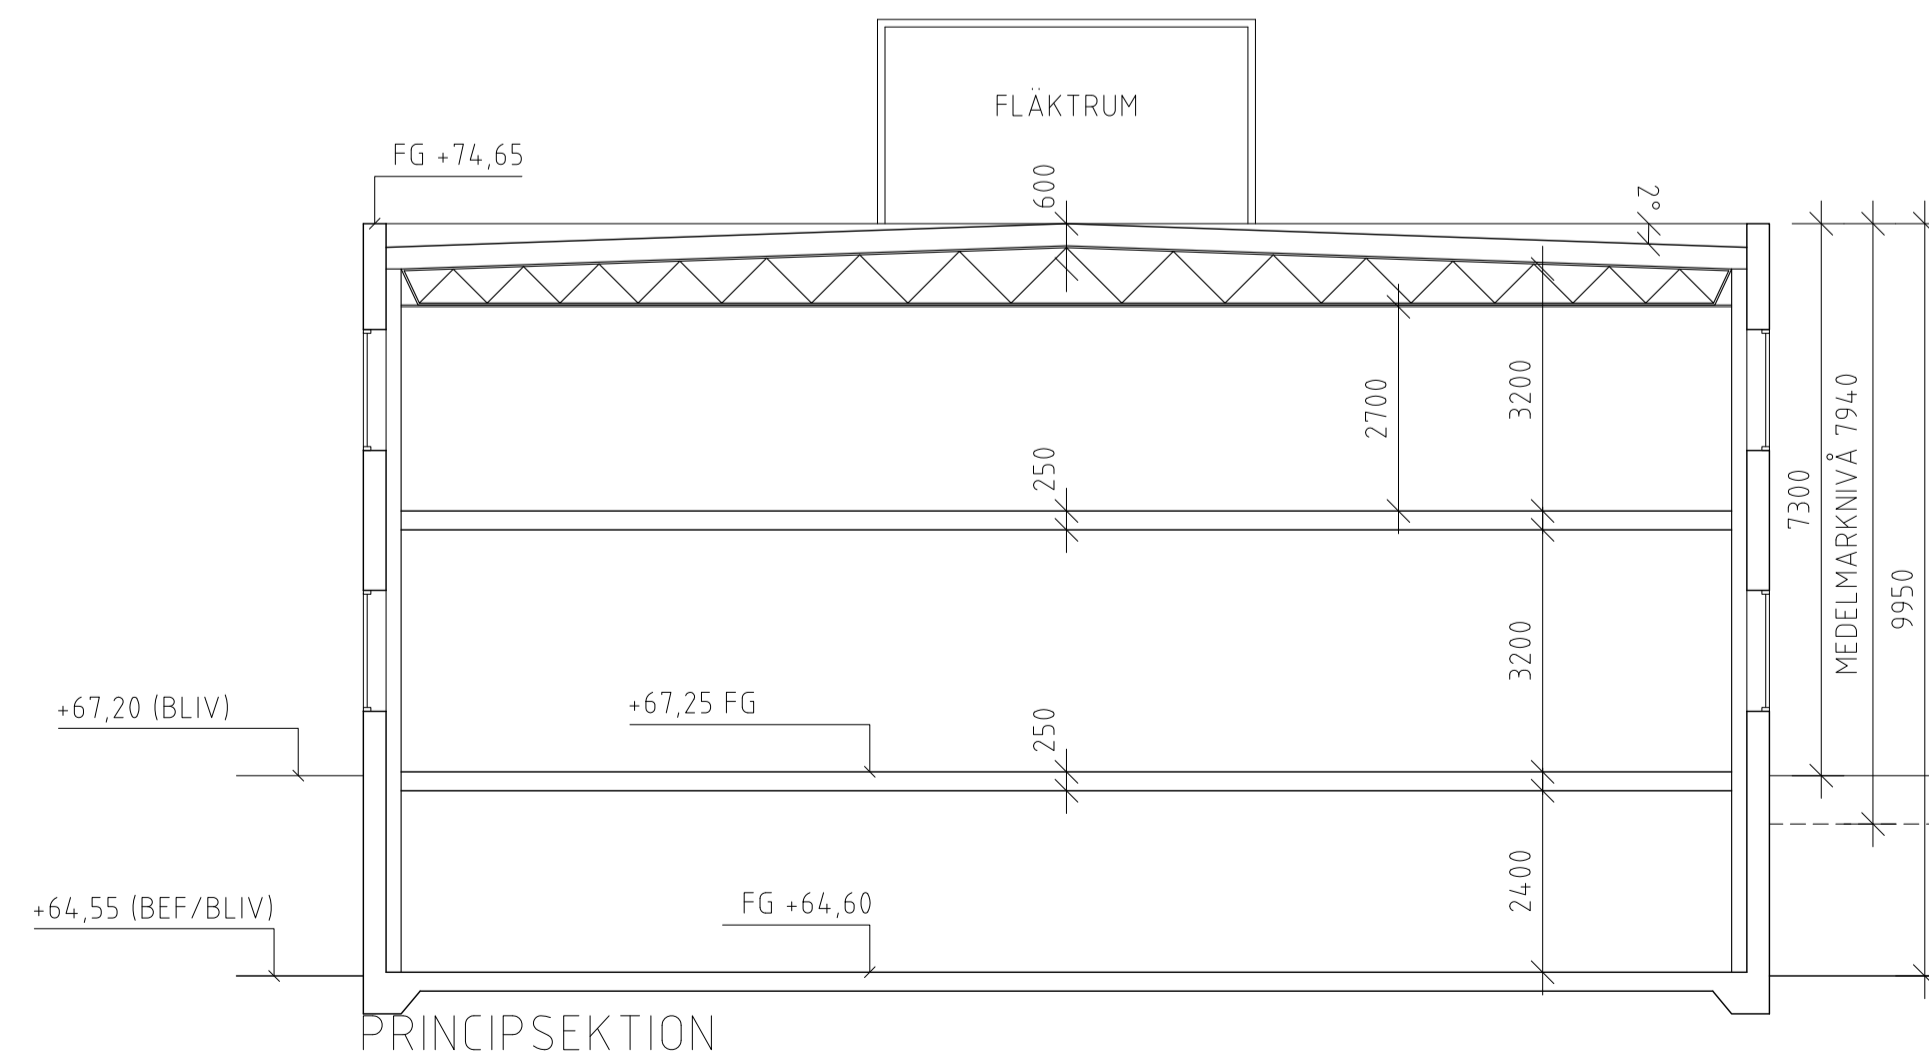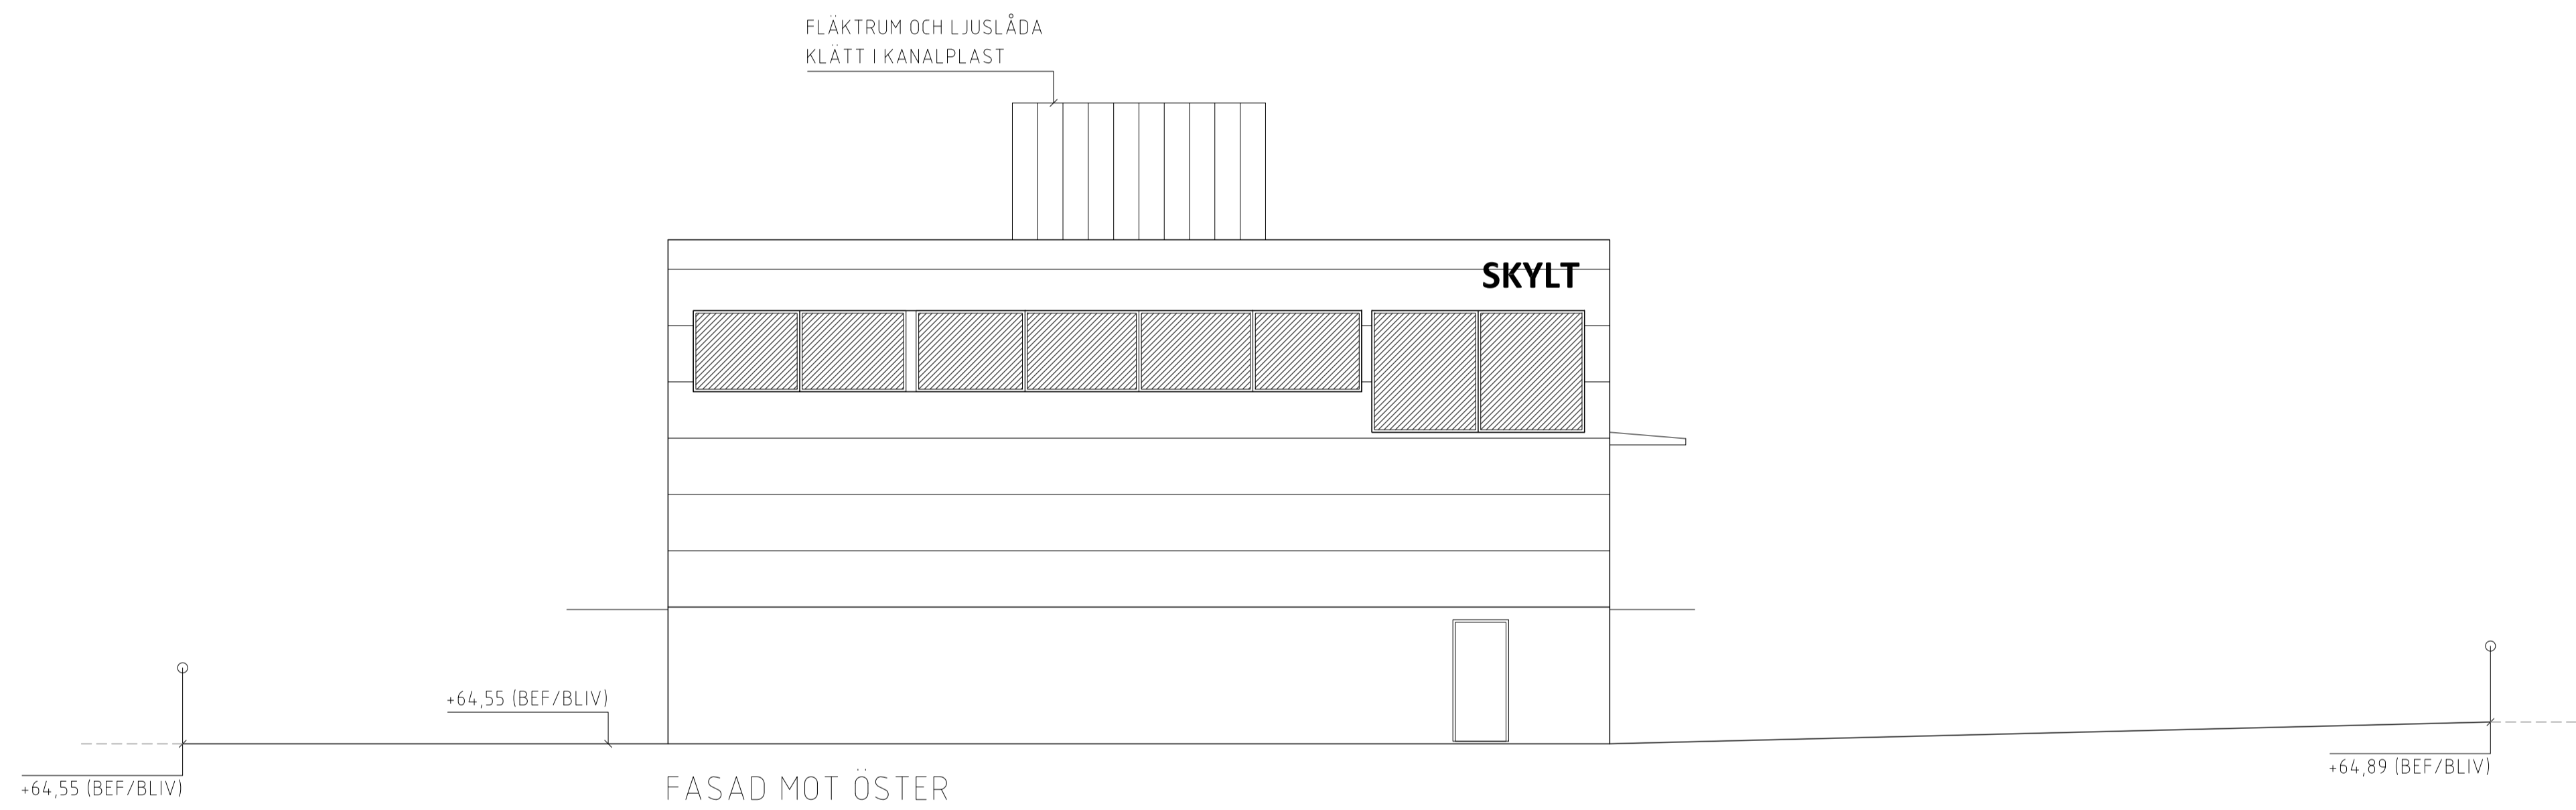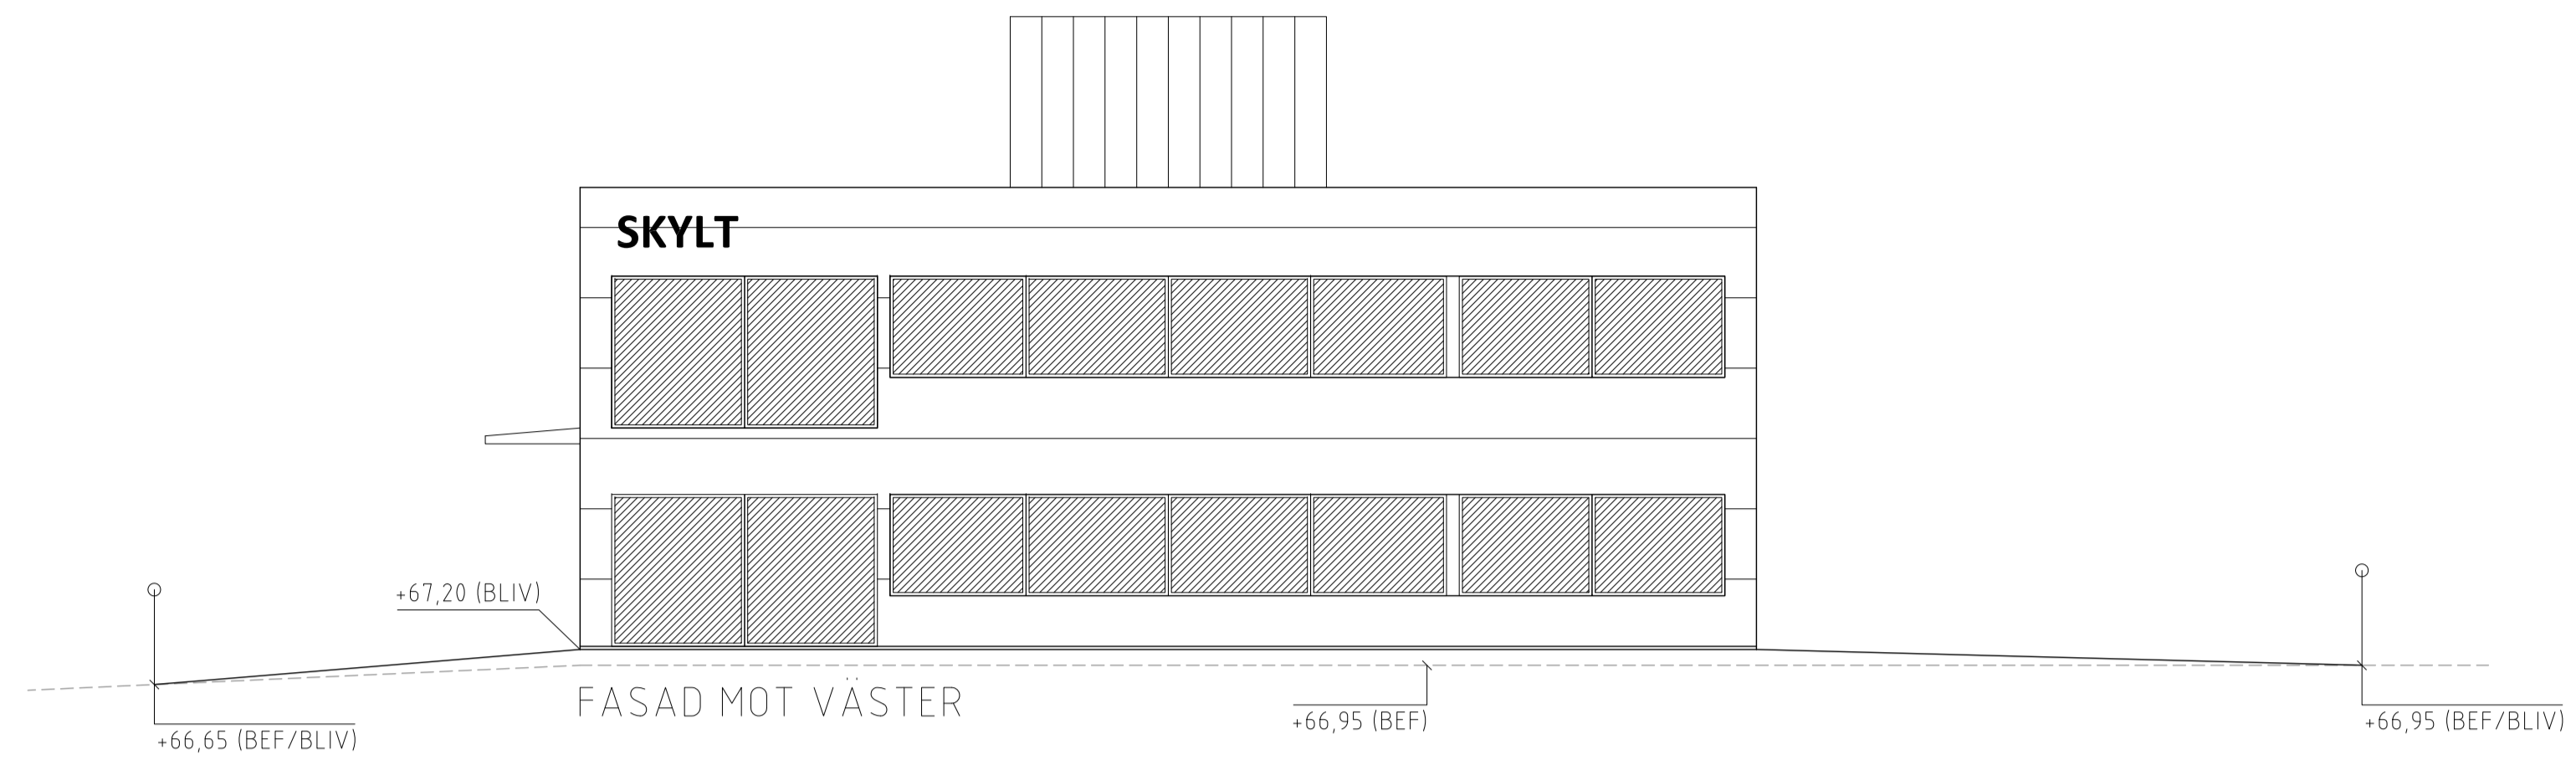

BET	ANT	ÄNDRING AVSER	DATUM	SKÖT
JWH				
PROJEKT KINDBOGÅRDEN 1:98				
STATUS SYSTEMHANDLING				
FASTIGHET KINDBOGÅRDEN 198	ADRESS METALLVÄGEN		VÄN -	
KOMMUN HÄRRYDA KOMMUN	PLAN/SEKTION/FASAD FASAD/SEKTION			

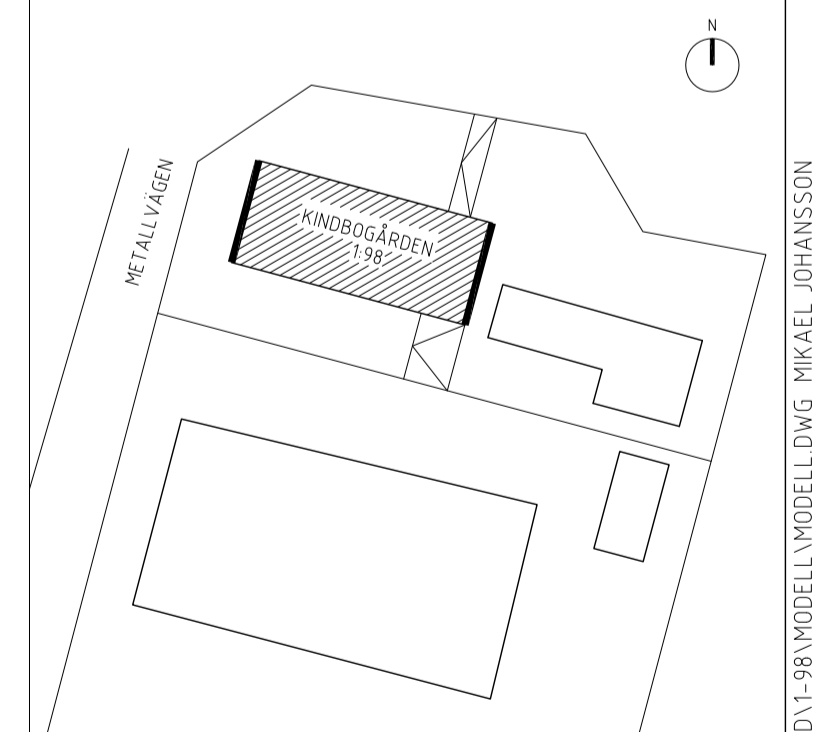

DIS	FÖRETAG	TELEFONN
A	ARKIBAD AB	0708-26 34 04
K		
V		
E		
BR		
AK		
-		
-		

Ursprungsarkitekt: ELLSINGER PROJEKTLEDNING AB			
PROJEKT#	RITAT AV	HANDLÄGGARE	
-	MJ	RE	
DATUM	SKALA A3	ANSVÄRIG ARKITEKT	
2016-01-04	1:200	RAGNAR ELLSINGER	
CAD VERSION	RITNING#	REV	
2010	A4.0.3-120	-	